


Nota bene :
Plan de repérage des lots volumétriques non contractuel,
uniquement destiné à l'organisation de la division en volumes et ne
pouvant être utilisé à aucune étude technique d'architecture ou de
décoration.
Fond de plan établi par l'atelier d'architecture Bernard SIGNORET
situé à ANGLET (64600).

- Légende :**
-  : Servitude d'implantation de réseaux / ouvrages Eaux Pluviales publics
Fonds servants : AO n°314, 354, 368, 369, 478, 480, 482 et 490
Fonds dominant : Services publics
 -  : Servitude de passage pour entretien de réseaux / ouvrages Eaux Pluviales publics
Fonds servants : AO n°314, 344, 354, 368, 369, 478, 480, 482, 486, 490 et 502
Fonds dominant : Services publics

Envoyé en préfecture le 29/07/2026
Reçu en préfecture le 29/07/2026
Publié le 29/07/2026
ID : 064-216401406-20260723-DCM20260723_13-DE

DIVISION EN VOLUMES - RDC
3,10m à 3,50m

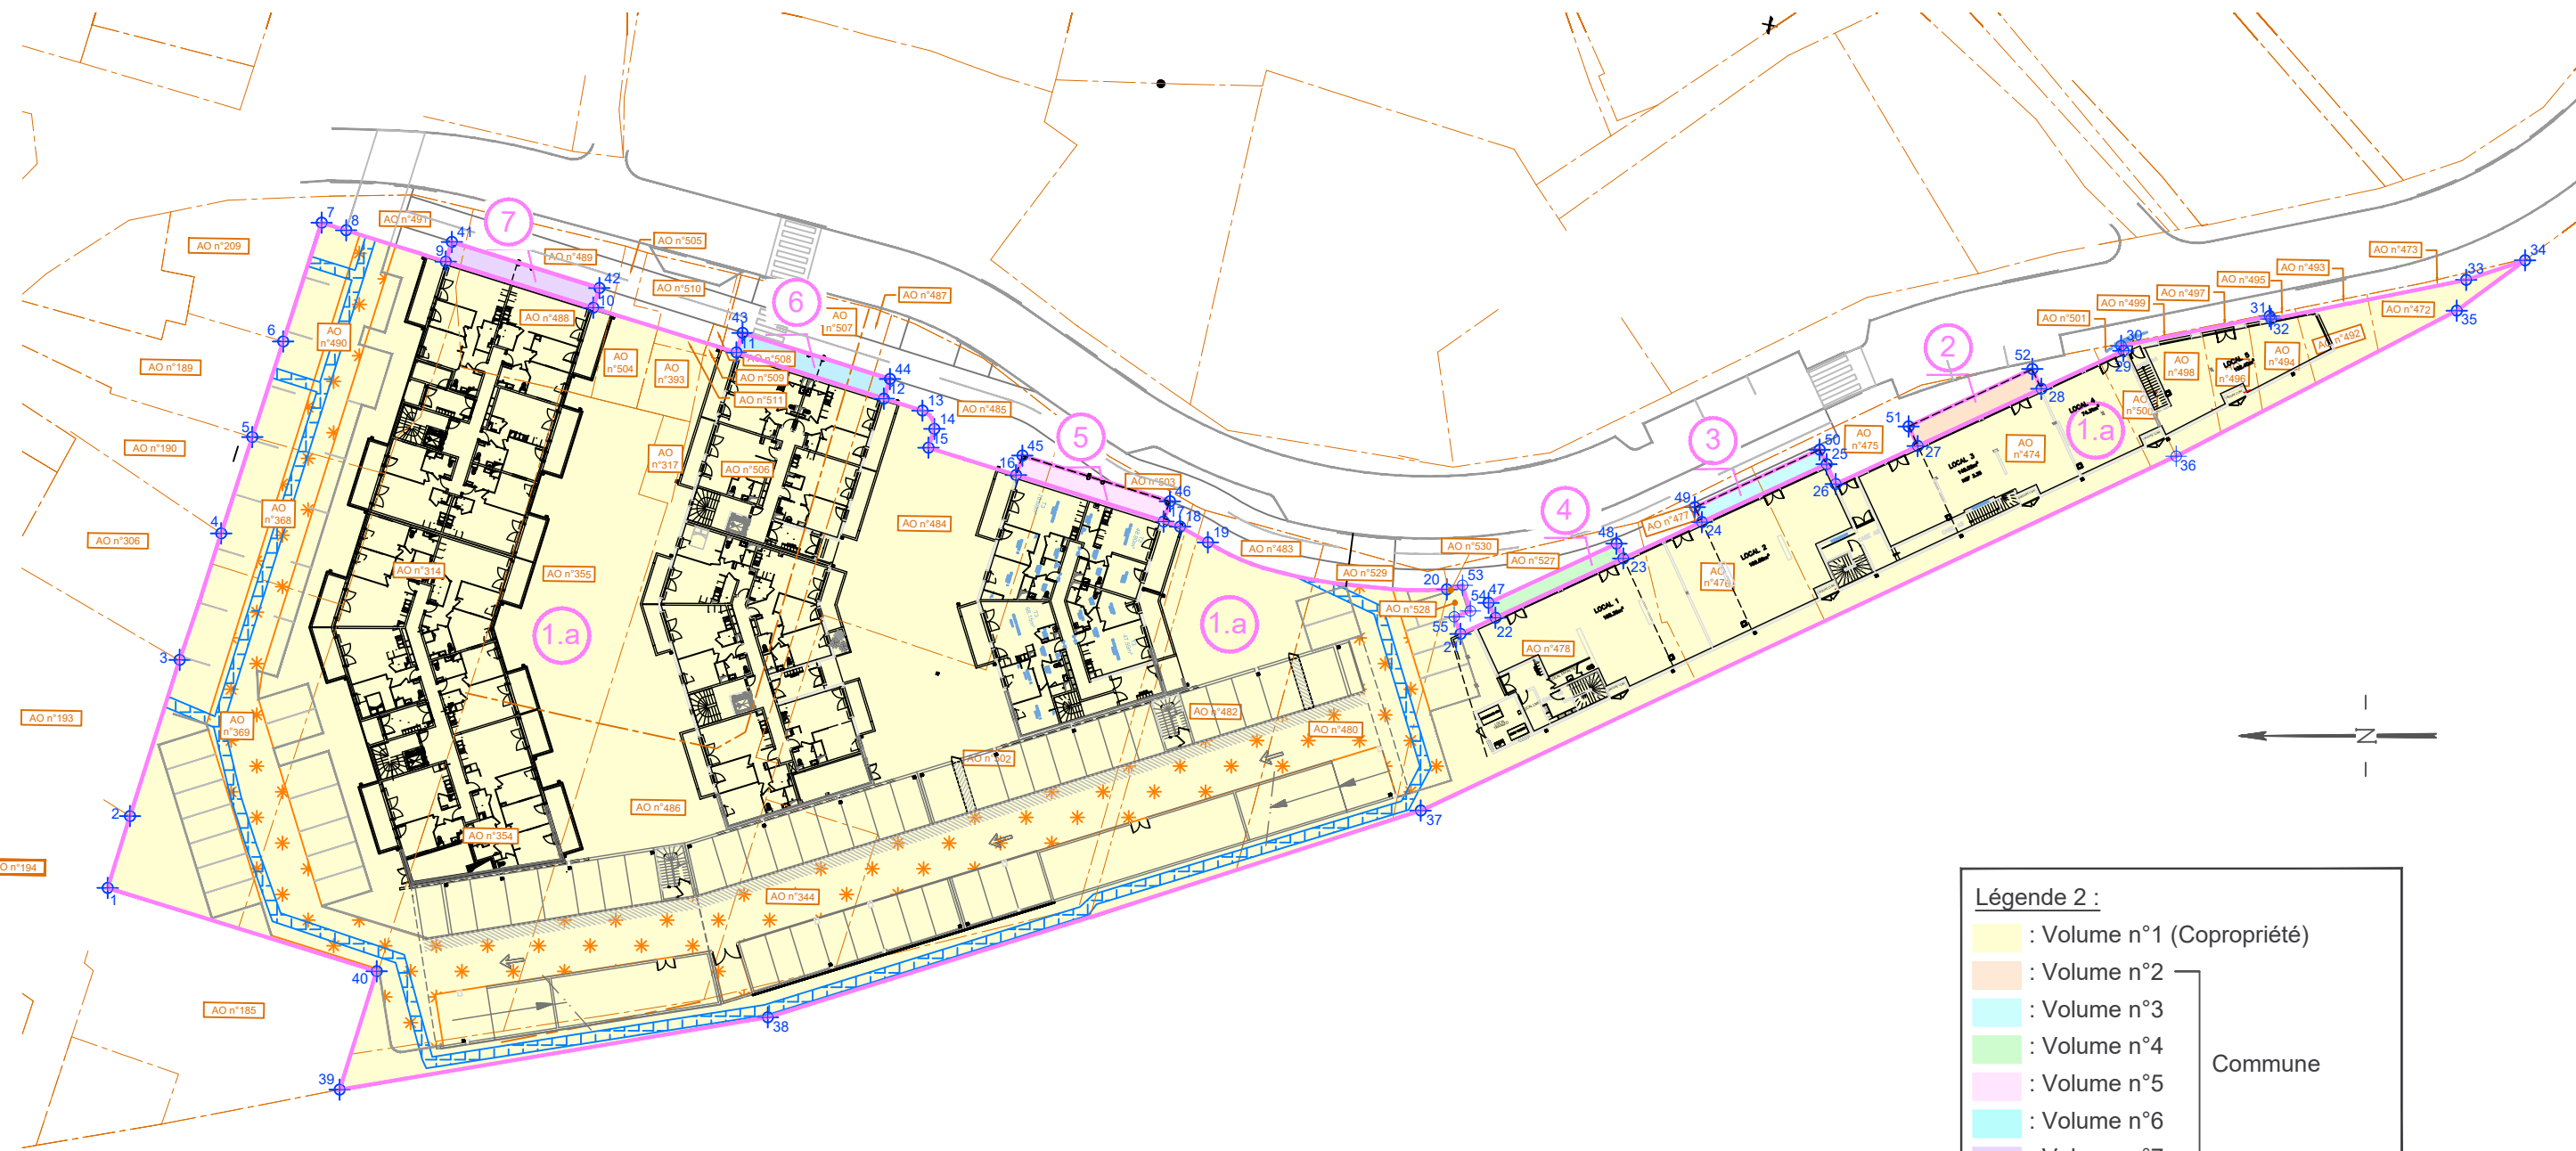

- Légende 2 :**
-  : Volume n°1 (Copropriété)
 -  : Volume n°2
 -  : Volume n°3
 -  : Volume n°4
 -  : Volume n°5
 -  : Volume n°6
 -  : Volume n°7
 -  : Limite de volume
 -  : Limite de fraction de volume
 -  : Limite cadastrale
- Commune

PROJET

échelle
1/650


format
A3

indice du plan
v.01

Nota bene :
Plan de repérage des lots volumétriques non contractuel,
uniquement destiné à l'organisation de la division en volumes et ne
pouvant être utilisé à aucune étude technique d'architecture ou de
décoration.
Fond de plan établi par l'atelier d'architecture Bernard SIGNORET
situé à ANGLET (64600).

Envoyé en préfecture le 29/07/2026
Reçu en préfecture le 29/07/2026
Publié le 29/07/2026
ID : 064-216401406-20260723-DCM20260723_13-DE

DIVISION EN VOLUMES - R+1
5.87m à 6.97m

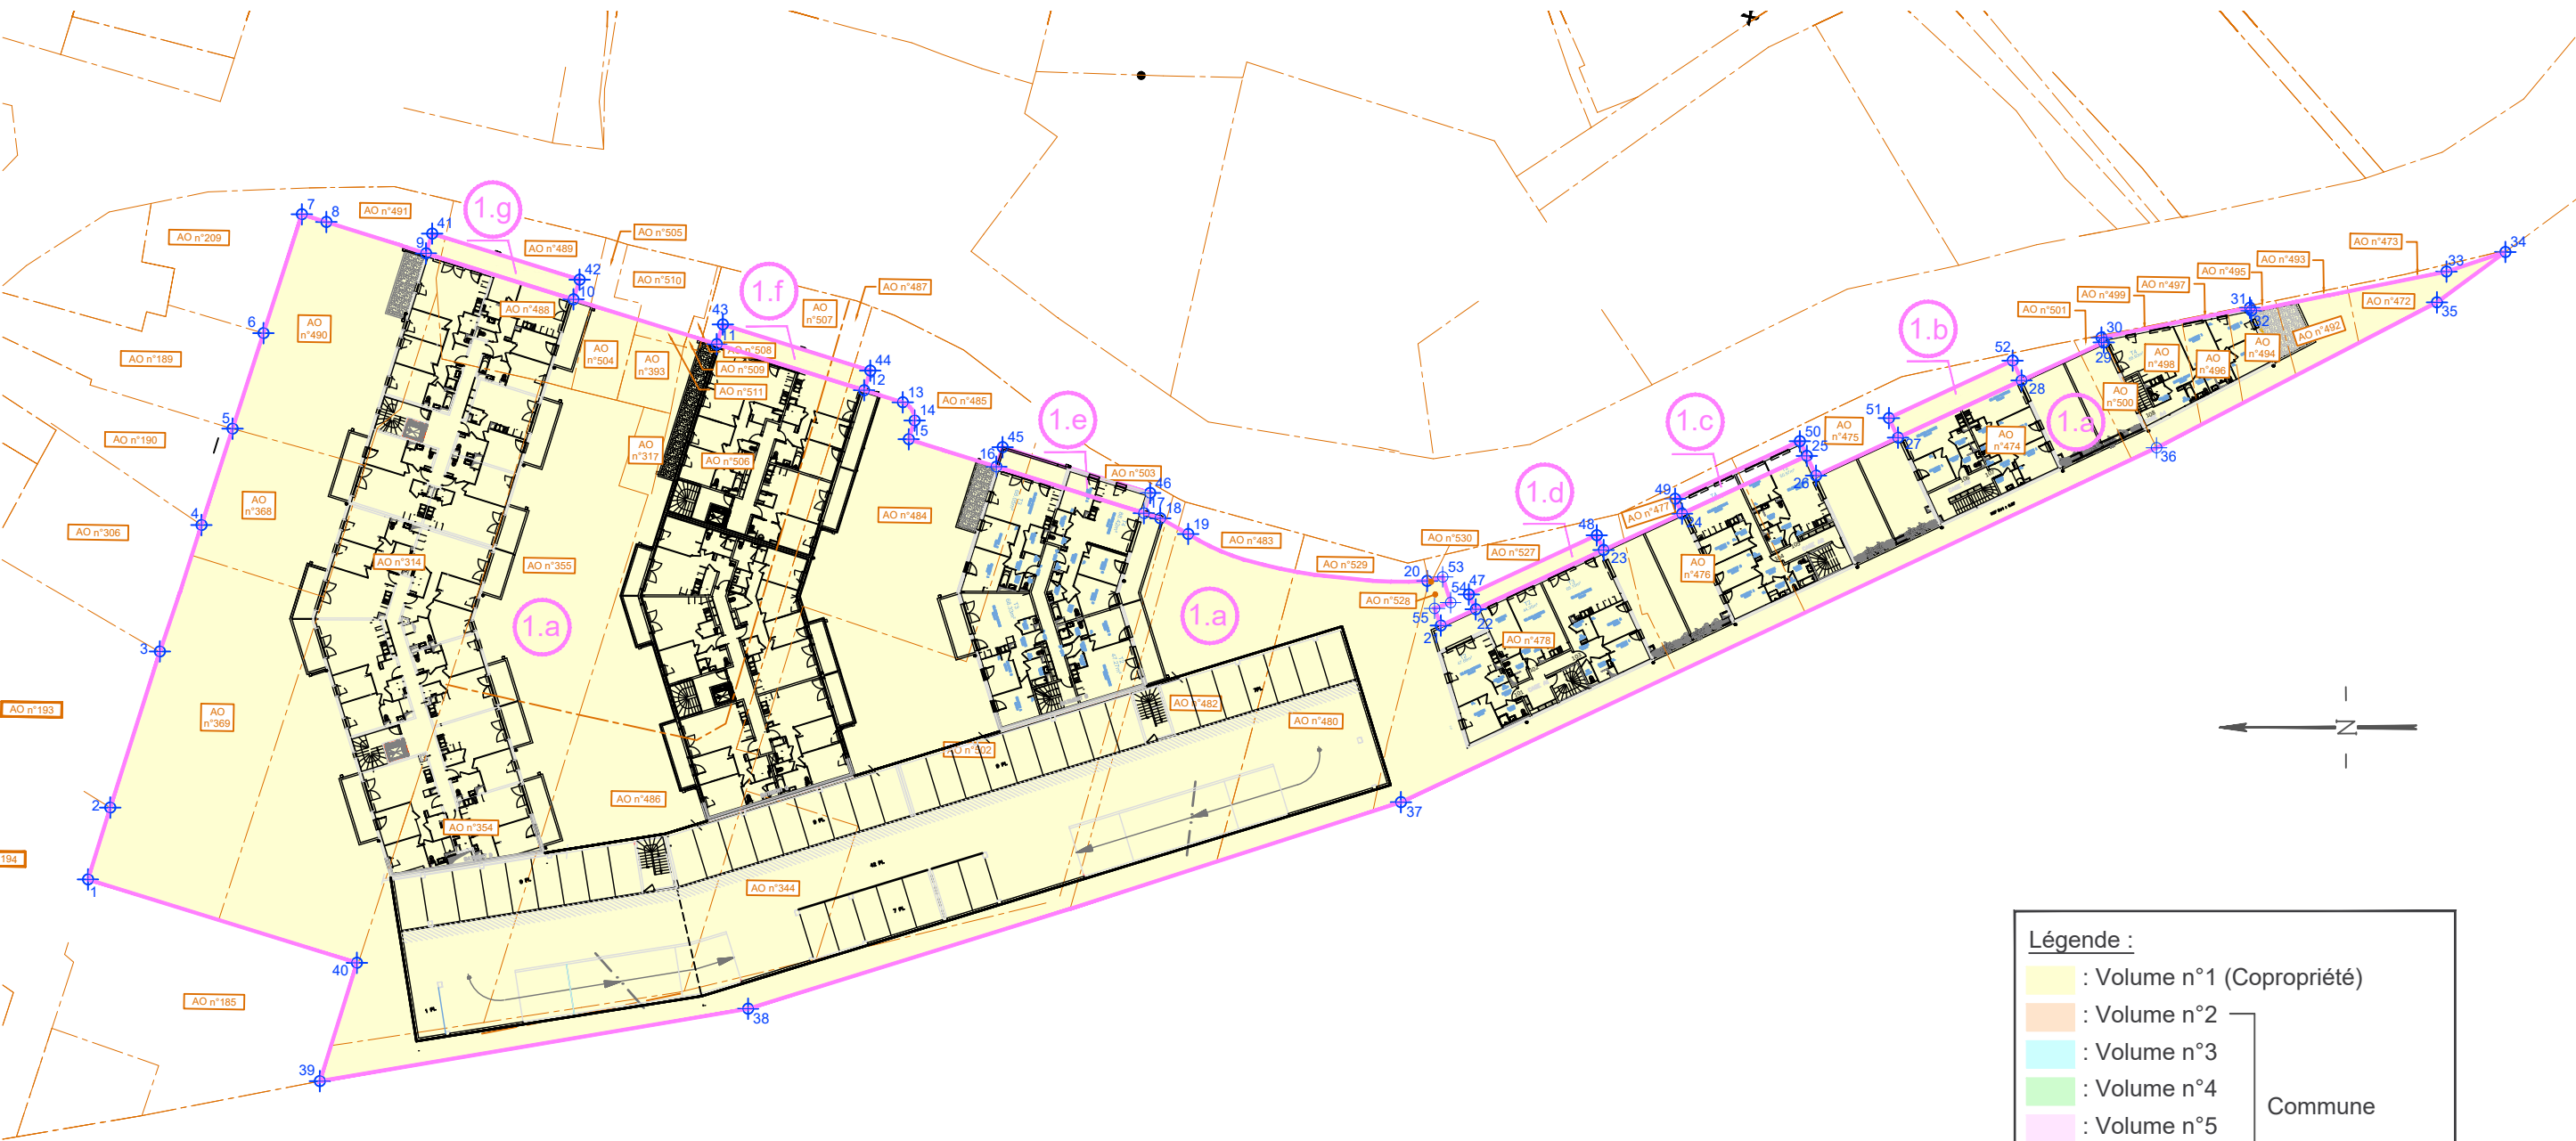

PROJET

Légende :

- : Volume n°1 (Copropriété)
- : Volume n°2
- : Volume n°3
- : Volume n°4
- : Volume n°5
- : Volume n°6
- : Volume n°7
- : Limite de volume
- : Limite de fraction de volume
- : Limite cadastrale


Commune

Nota bene :
Plan de repérage des lots volumétriques non contractuel,
uniquement destiné à l'organisation de la division en volumes et ne
pouvant être utilisé à aucune étude technique d'architecture ou de
décoration.
Fond de plan établi par l'atelier d'architecture Bernard SIGNORET
situé à ANGLET (64600).

Envoyé en préfecture le 29/07/2026
Reçu en préfecture le 29/07/2026
Publié le 29/07/2026
ID : 064-216401406-20260723-DCM20260723_13-DE



Division en VOLUMES - R+2
8.64m à 9.74m

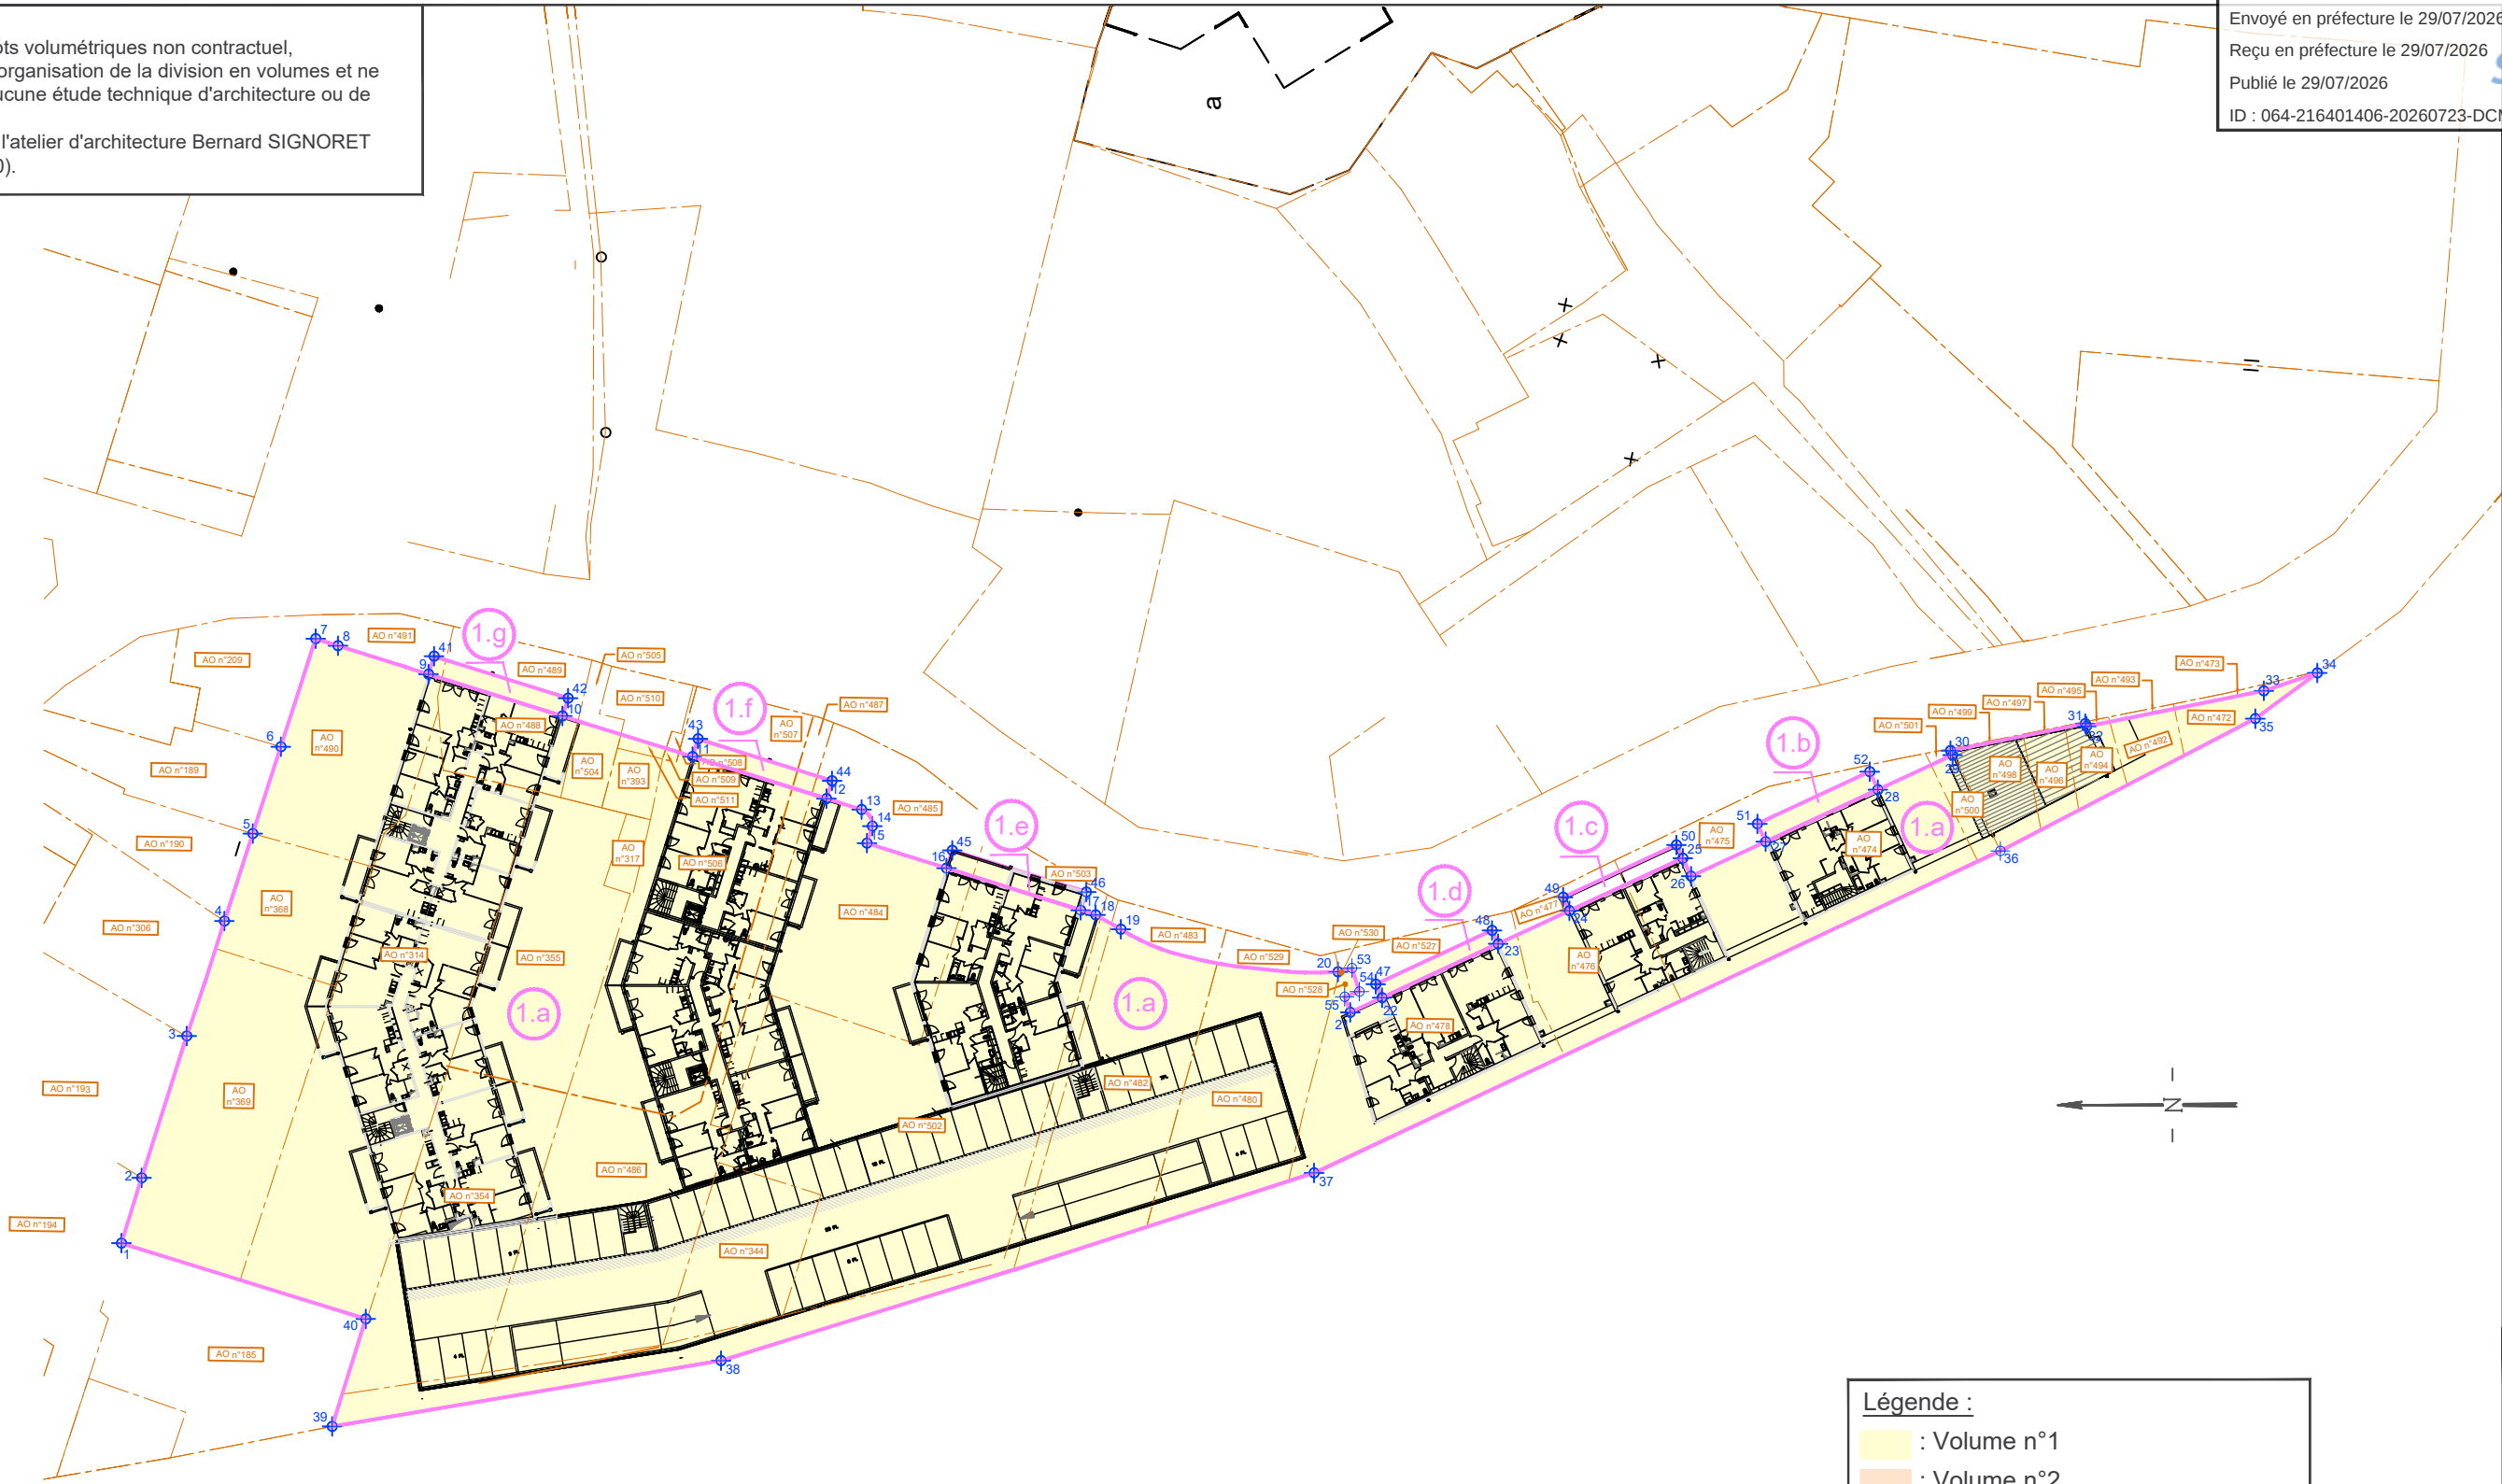

PROJET

Légende :

- : Volume n°1
- : Volume n°2
- : Volume n°3
- : Volume n°4
- : Limite de volume
- : Limite de fraction de volume
- : Limite cadastrale

échelle
1/750

format
A3


indice du plan
v.01

Nota bene :
Plan de repérage des lots volumétriques non contractuel,
uniquement destiné à l'organisation de la division en volumes et ne
pouvant être utilisé à aucune étude technique d'architecture ou de
décoration.
Fond de plan établi par l'atelier d'architecture Bernard SIGNORET
situé à ANGLET (64600).

Envoyé en préfecture le 29/07/2026
Reçu en préfecture le 29/07/2026
Publié le 29/07/2026
ID : 064-216401406-20260723-DCM20260723_13-DE



DIVISION EN VOLUMES - R+3
11.41m à 12.51m

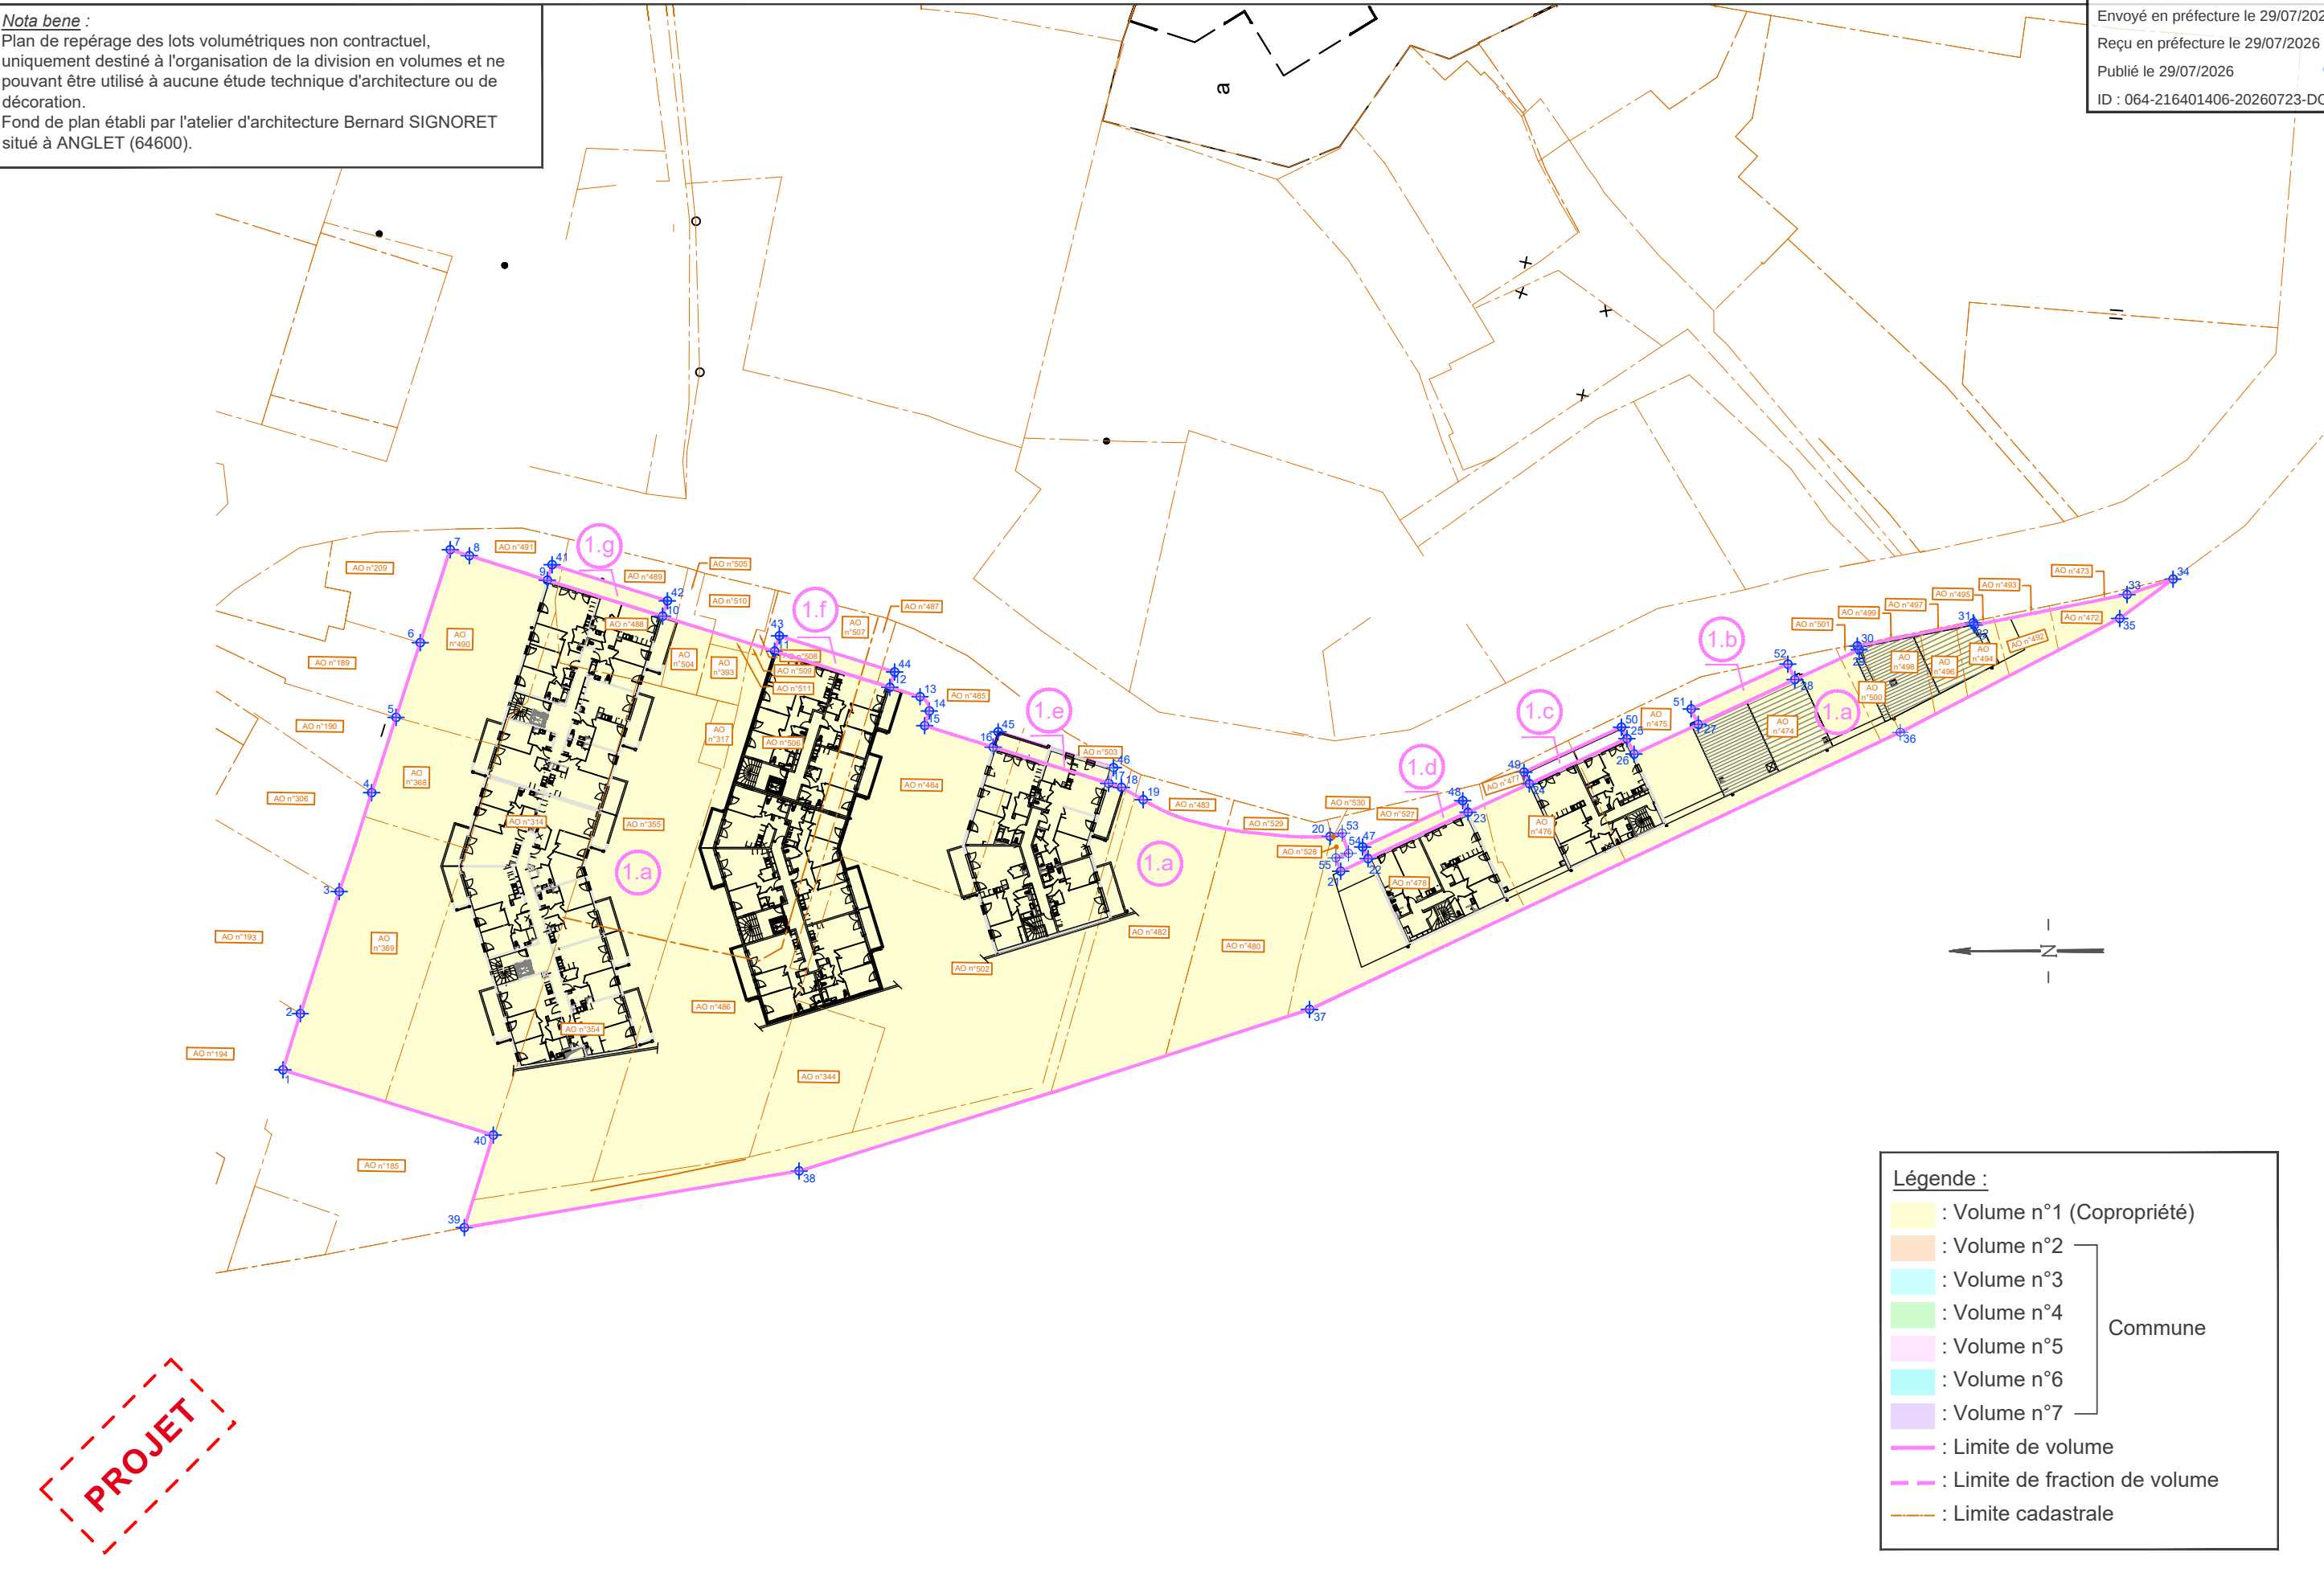

Légende :

[Yellow box]	: Volume n°1 (Copropriété)
[Orange box]	: Volume n°2
[Light blue box]	: Volume n°3
[Green box]	: Volume n°4
[Pink box]	: Volume n°5
[Cyan box]	: Volume n°6
[Purple box]	: Volume n°7
[Pink line]	: Limite de volume
[Dashed pink line]	: Limite de fraction de volume
[Orange line]	: Limite cadastrale

Commune

échelle
1/750

format
A3


indice du plan
v.01

Nota bene :
Plan de repérage des lots volumétriques non contractuel,
uniquement destiné à l'organisation de la division en volumes et ne
pouvant être utilisé à aucune étude technique d'architecture ou de
décoration.
Fond de plan établi par l'atelier d'architecture Bernard SIGNORET
situé à ANGLET (64600).

Envoyé en préfecture le 29/07/2026
Reçu en préfecture le 29/07/2026
Publié le 29/07/2026
ID : 064-216401406-20260723-DCM20260723_13-DE



DIVISION EN VOLUMES - R+4
14.18m à 14.58m

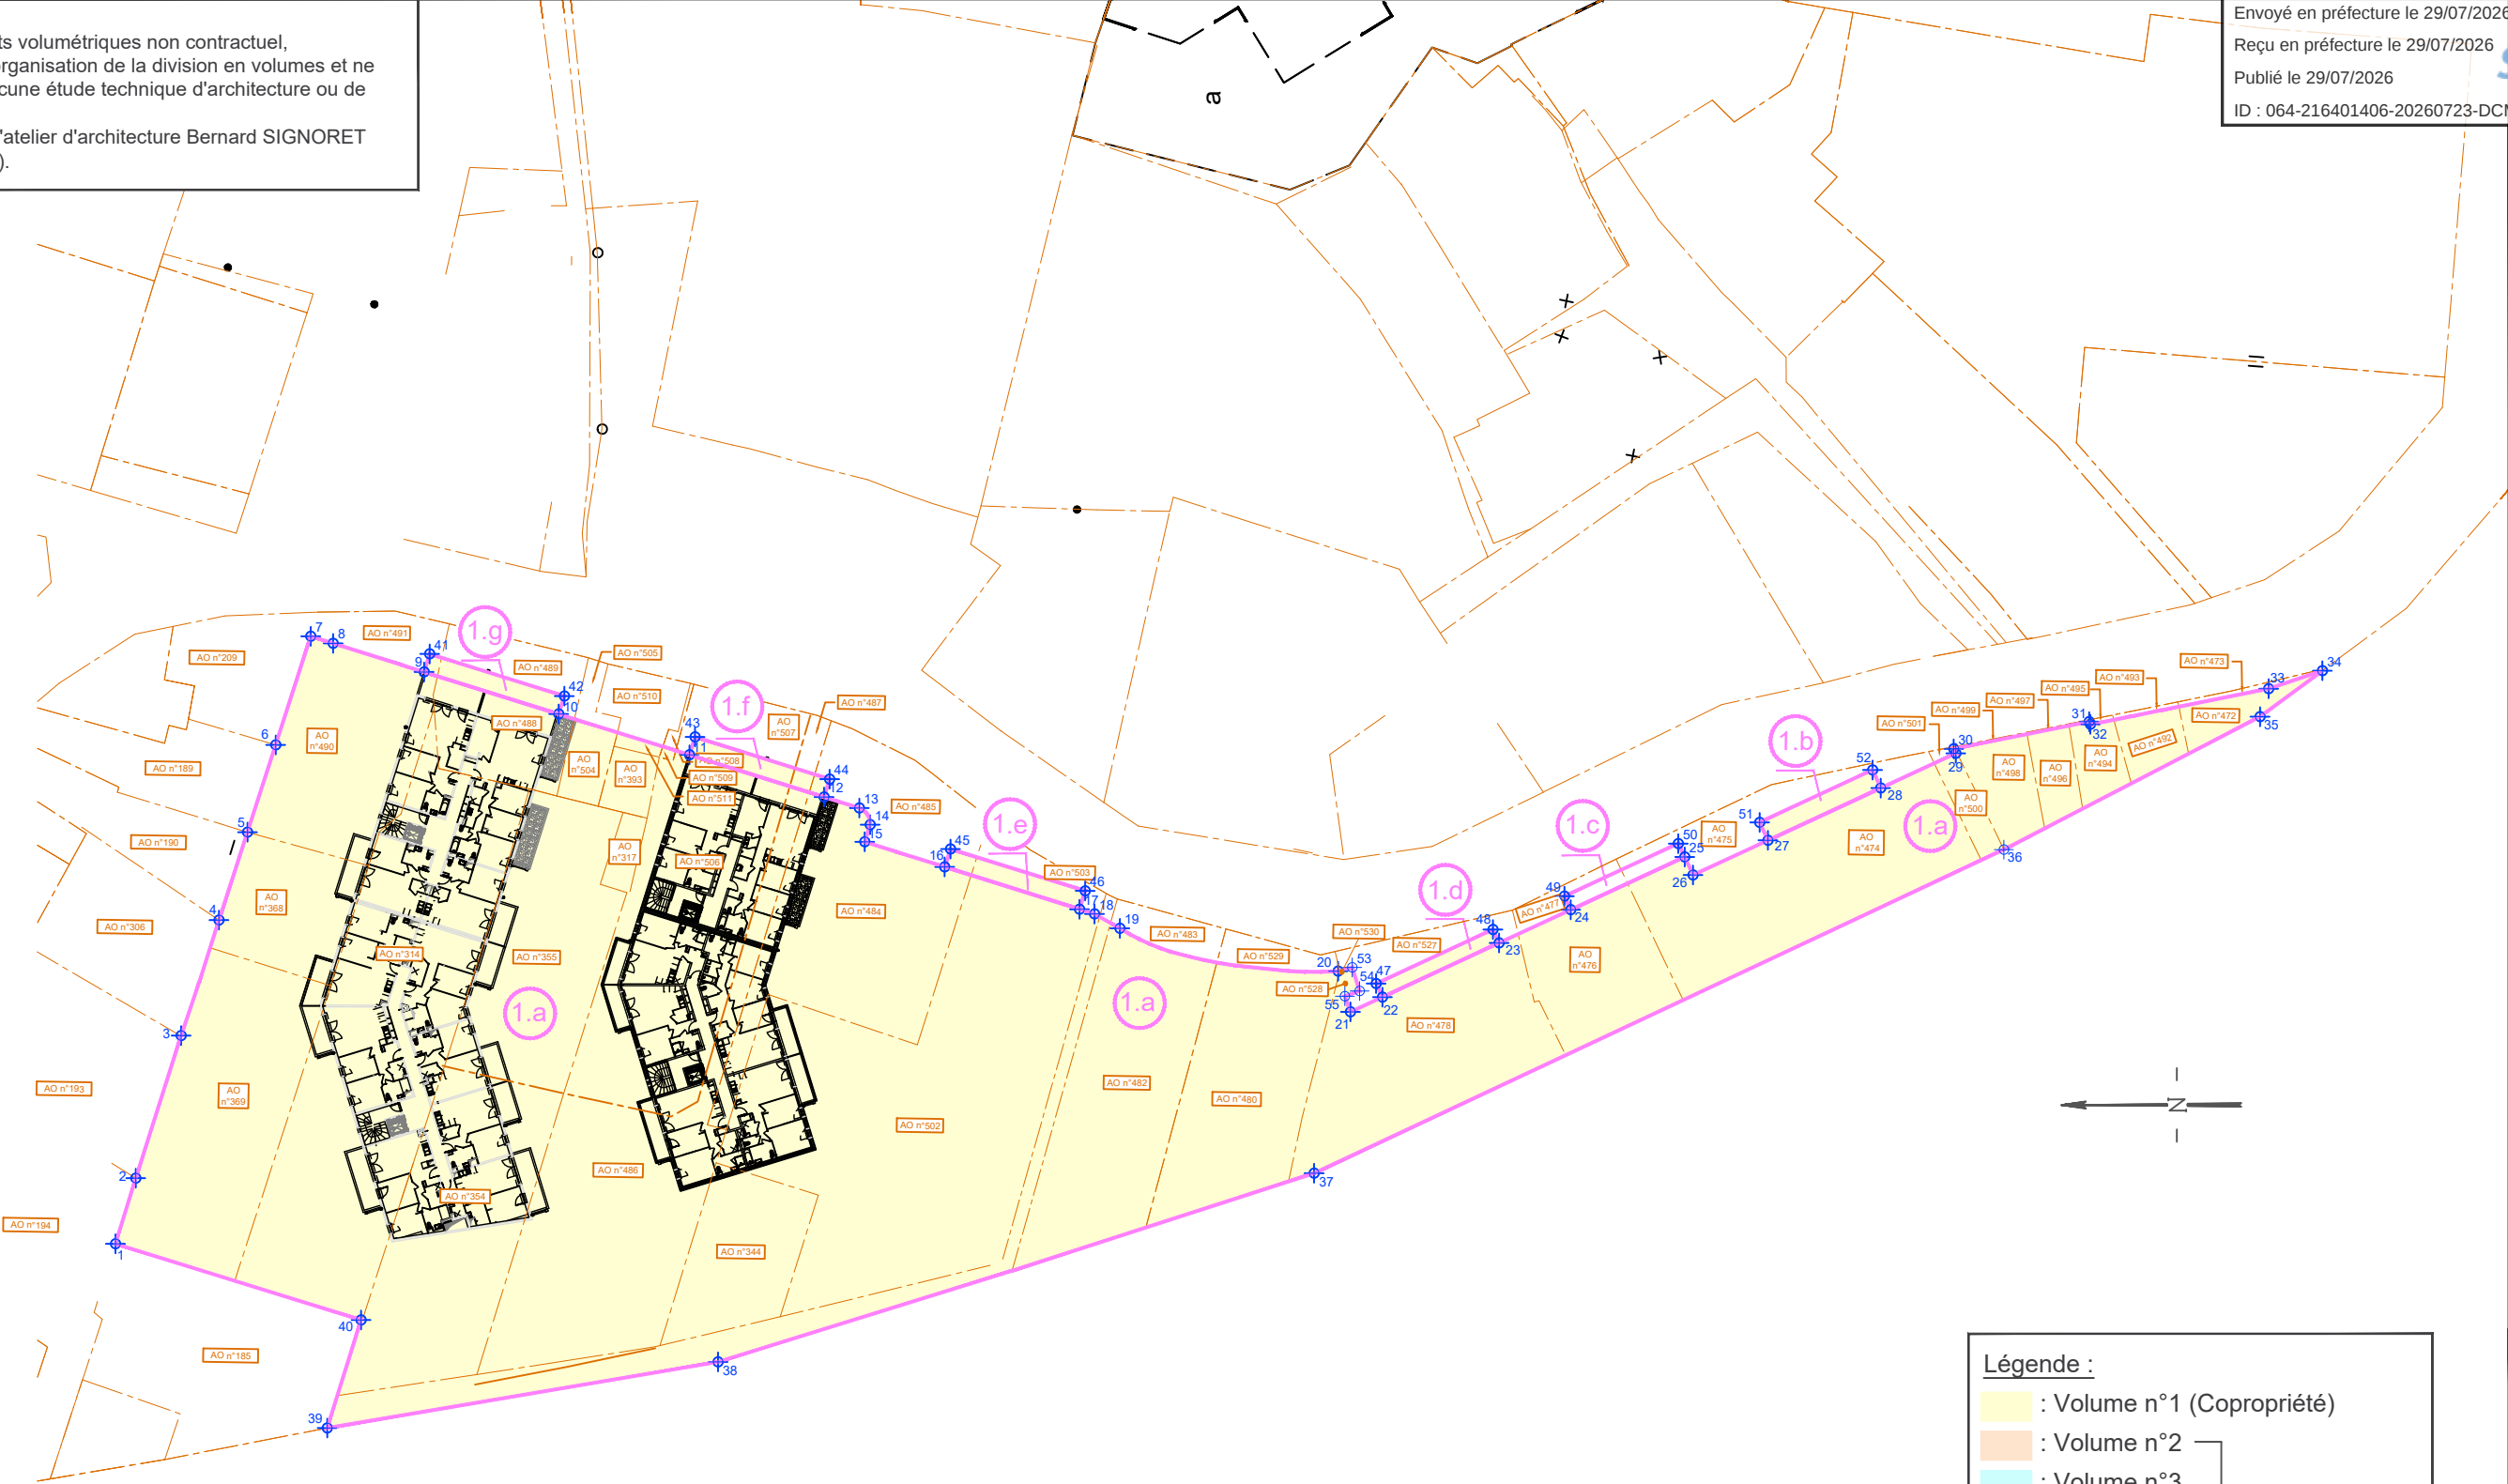

Légende :

- Volume n°1 (Copropropriété)
- Volume n°2
- Volume n°3
- Volume n°4
- Volume n°5
- Volume n°6
- Volume n°7
- Commune
- Limite de volume
- Limite de fraction de volume
- Limite cadastrale

échelle
1/750

format
A3

indice du plan
v.01


PROJET

Nota bene :
Plan de repérage des lots volumétriques non contractuel,
uniquement destiné à l'organisation de la division en volumes et ne
pouvant être utilisé à aucune étude technique d'architecture ou de
décoration.
Fond de plan établi par l'atelier d'architecture Bernard SIGNORET
situé à ANGLET (64600).

Envoyé en préfecture le 29/07/2026
Reçu en préfecture le 29/07/2026
Publié le 29/07/2026
ID : 064-216401406-20260723-DCM20260723_13-DE



DIVISION EN VOLUMES - R+5
16.91m à 17.35m

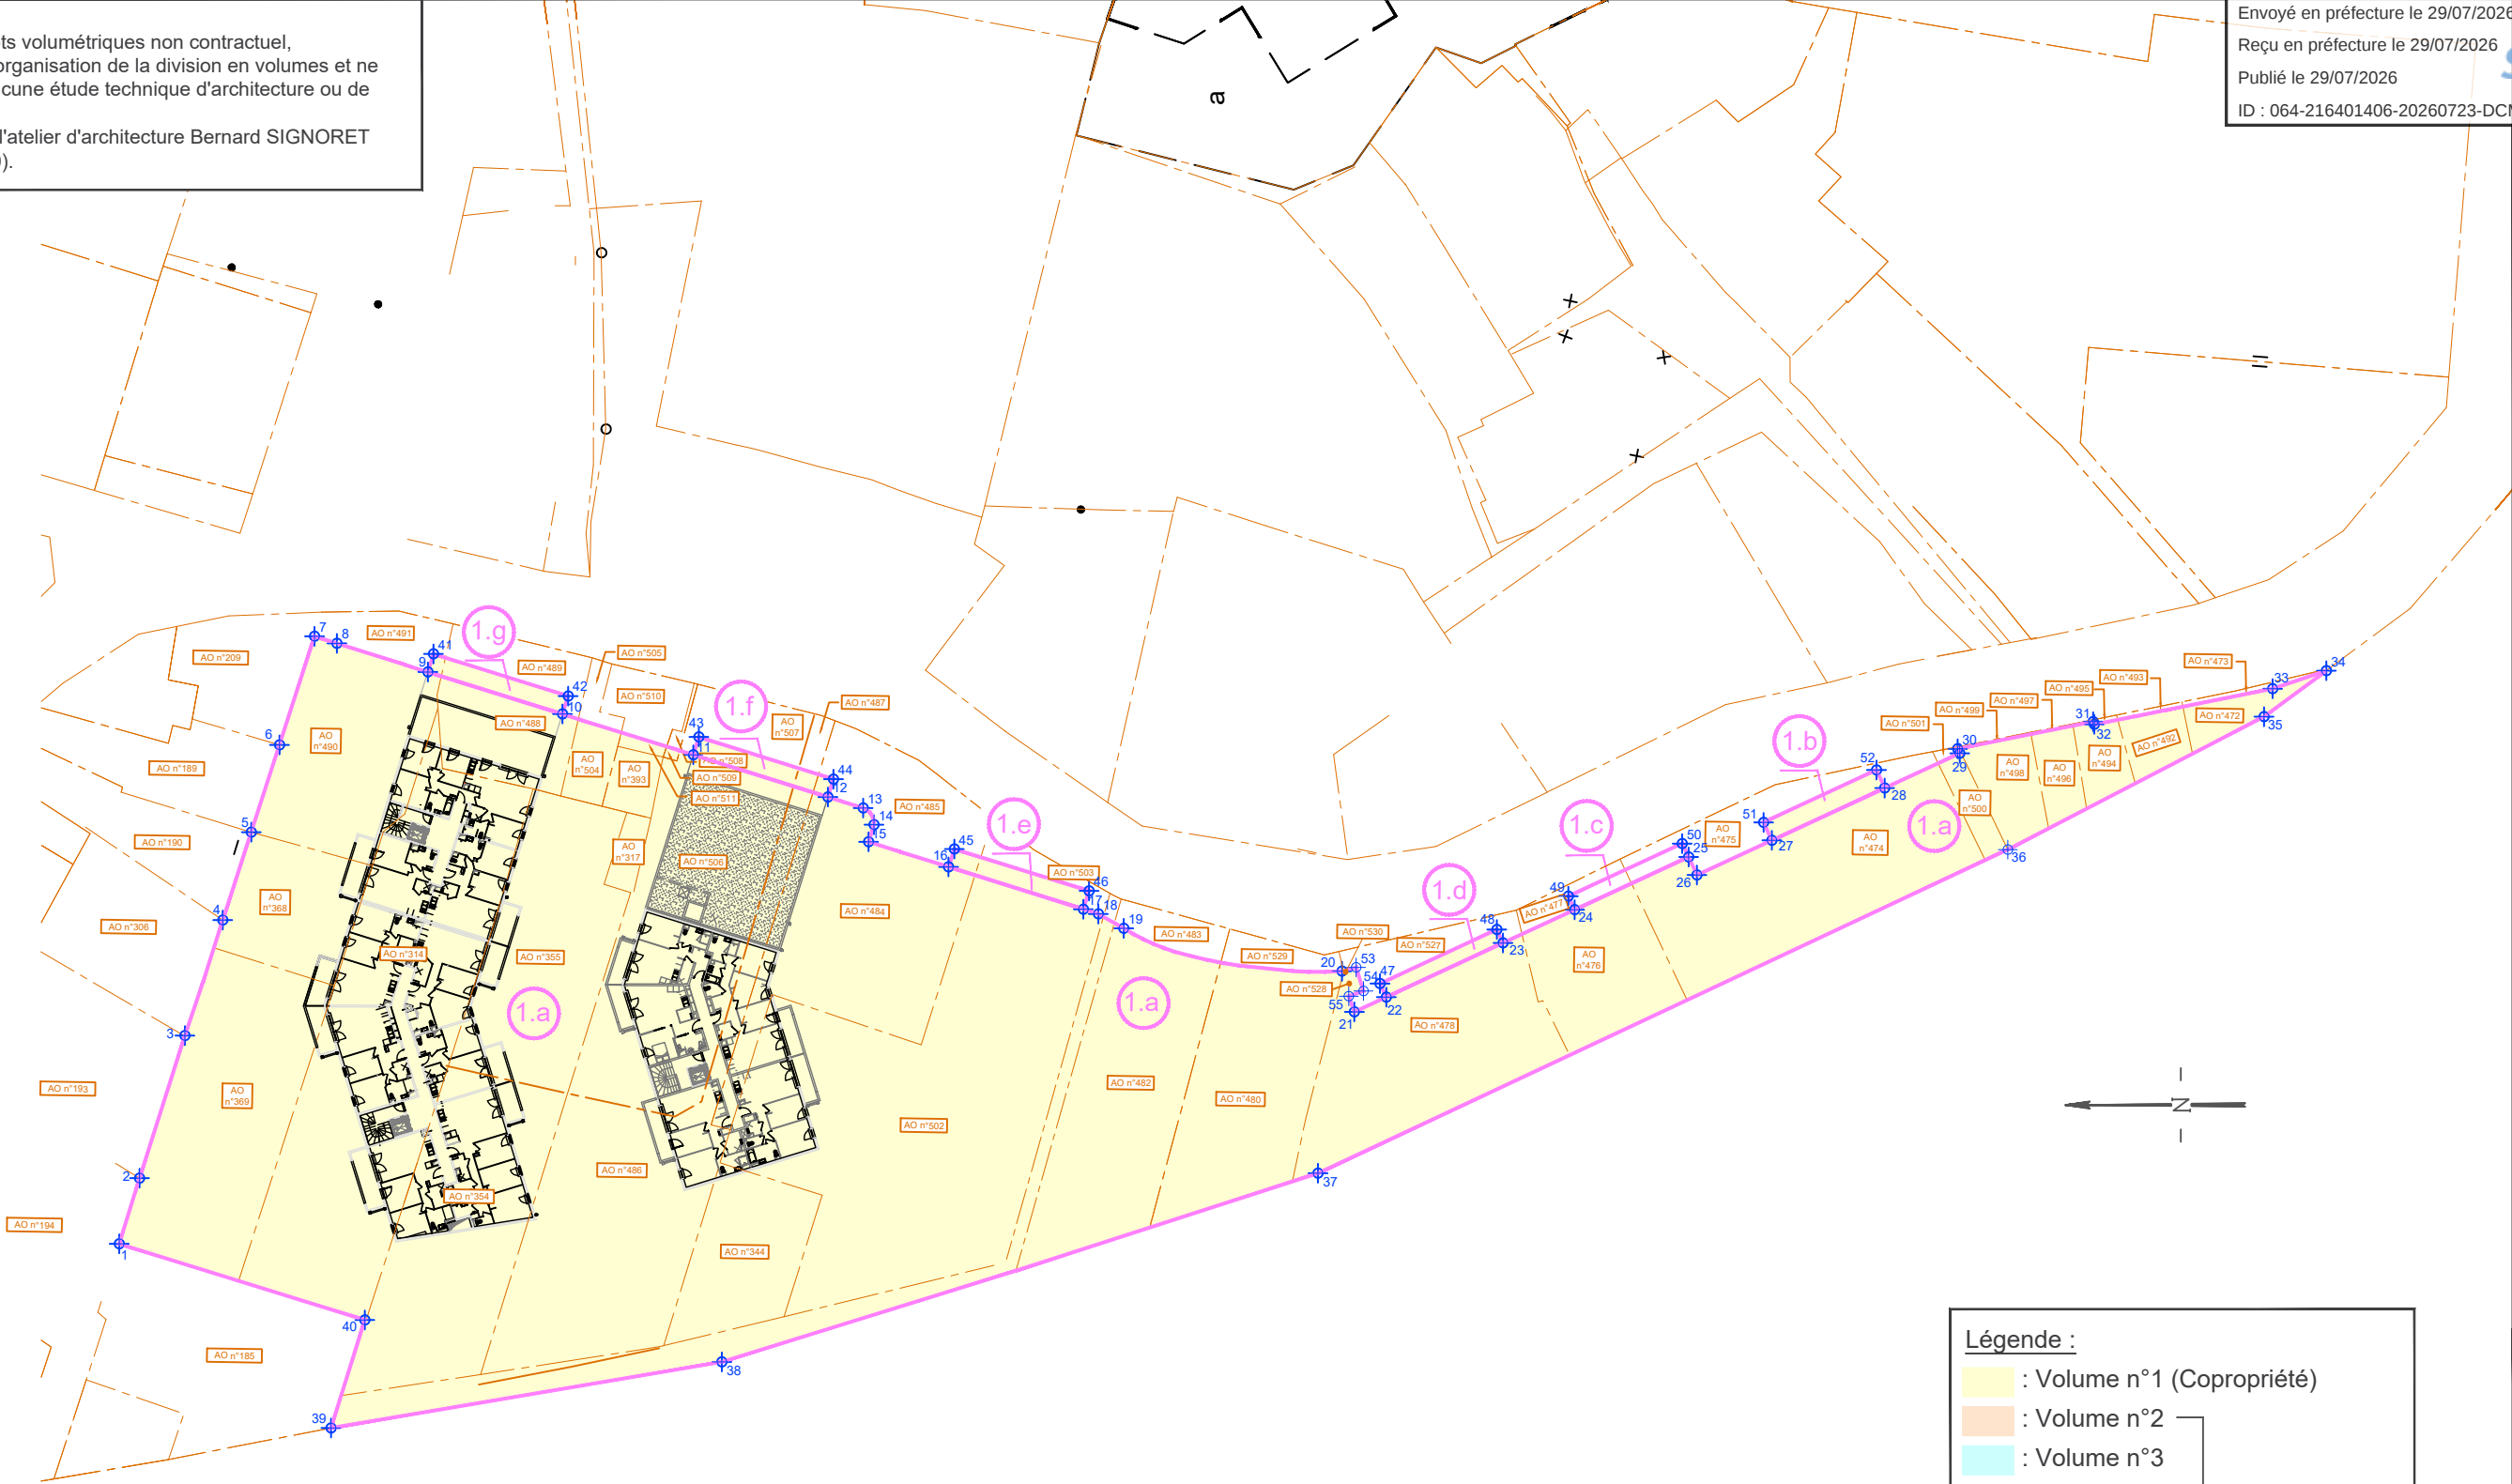

Légende :

- Volume n°1 (Copropriété)
- Volume n°2
- Volume n°3
- Volume n°4
- Volume n°5
- Volume n°6
- Volume n°7
- Commune
- Limite de volume
- Limite de fraction de volume
- Limite cadastrale

échelle
1/750

format
A3

indice du plan
v.01

PROJET